ZIBÃ

MOJÁCAR

RESIDENCIAL

LIVING SEA

PLANTA BAJA

ESCALA 1/100

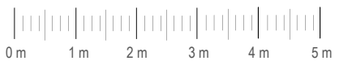

VIVIENDA	5

SUPERFICIE DE VIVIENDA

TOTAL ÚTIL INTERIOR	106,71 m²
TERRAZA CUBIERTA	4,09 m²
TERRAZA DESCUBIERTA	34,05 m²
PARCELA	223,56 m²
PLAZA APARCAMIENTO	13,04 m²
TOTAL CONSTRUIDA	132,89 m²

UBICACIÓN

van gelderen arquitectos s.l.

Planos no contractuales.El presente documento es de carácter informativo y podrá experimentar variaciones por razones técnicas de desarrollo de proyecto y con motivo de la obtención de autorizaciones administrativas.El mobiliario, aparatos sanitarios y elementos auxiliares es meramente informativo.

ZIBÃ

MOJÁCAR

RESIDENCIAL

LIVING SEA

VIVIENDA 5

SUPERFICIE DE VIVIENDA

TOTAL ÚTIL INTERIOR	106,71 m²
TERRAZA CUBIERTA	4,09 m²
TERRAZA DESCUBIERTA	34,05 m²
PARCELA	223,56 m²
PLAZA APARCAMIENTO	13,04 m²
TOTAL CONSTRUIDA	132,89 m²

van gelderen arquitectos s.l.

PLANTA PRIMERA

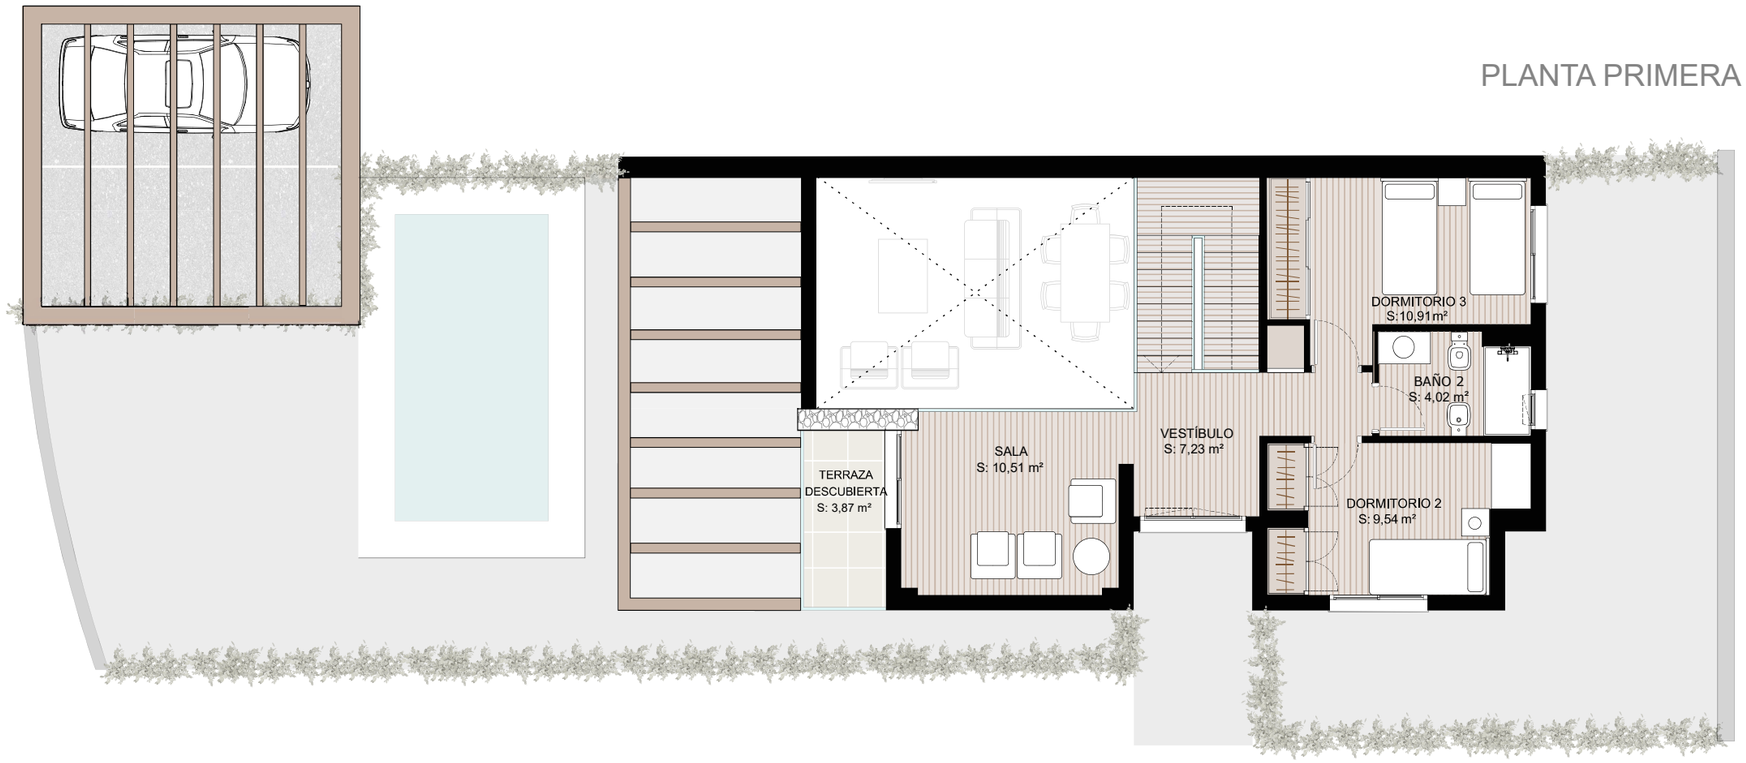

ESCALA 1/100

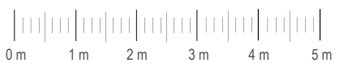

UBICACIÓN

Planos no contractuales.El presente documento es de carácter informativo y podrá experimentar variaciones por razones técnicas de desarrollo de proyecto y con motivo de la obtención de autorizaciones administrativas.El mobiliario, aparatos sanitarios y elementos auxiliares es meramente informativo.