

Agenzia del Territorio
CATASTO FABBRICATI
Ufficio Provinciale di
Padova

Dichiarazione protocollo n. PD0355940 del 06/12/2010

Planimetria di u.i.u. in Comune di Vigonza

Via Giotto

civ.

Identificativi Catastali:

Sezione: B

Foglio: 11

Particella: 11

Subalterno: 4

Compilata da:
Schiavon Andrea


Iscritto all'albo:
Architetti

Prov. Padova

N. 1483


Scheda n. 1

Scala 1:200



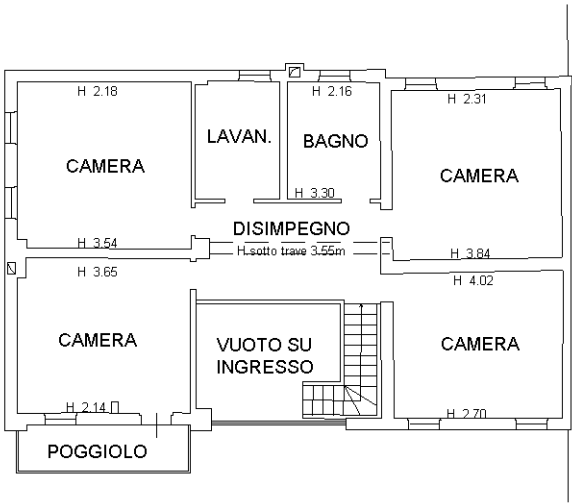


PIANO PRIMO

PIANO TERRA h 2.70

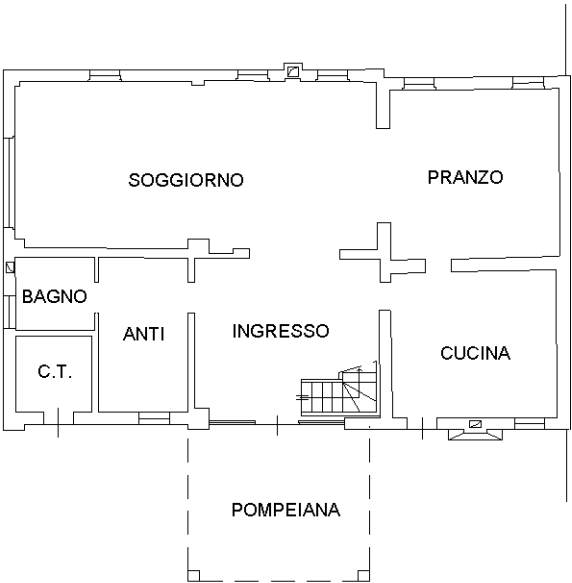

PIANO TERRA

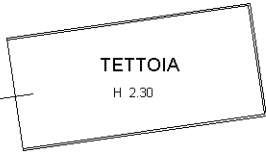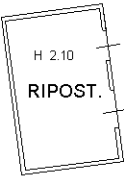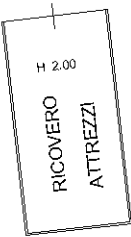

Ultima planimetria in atti

Agenzia del Territorio
CATASTO FABBRICATI
Ufficio Provinciale di
Padova

Dichiarazione protocollo n. PD0355940 del 06/12/2010

Planimetria di u.i.u. in Comune di Vigonza

Via Giotto

civ.

Identificativi Catastali:

Sezione: B

Foglio: 11

Particella: 11

Subalterno: 4

Compilata da:
Schiavon Andrea


Iscritto all'albo:
Architetti

Prov. Padova

N. 1483

Scheda n. 2

Scala 1:500

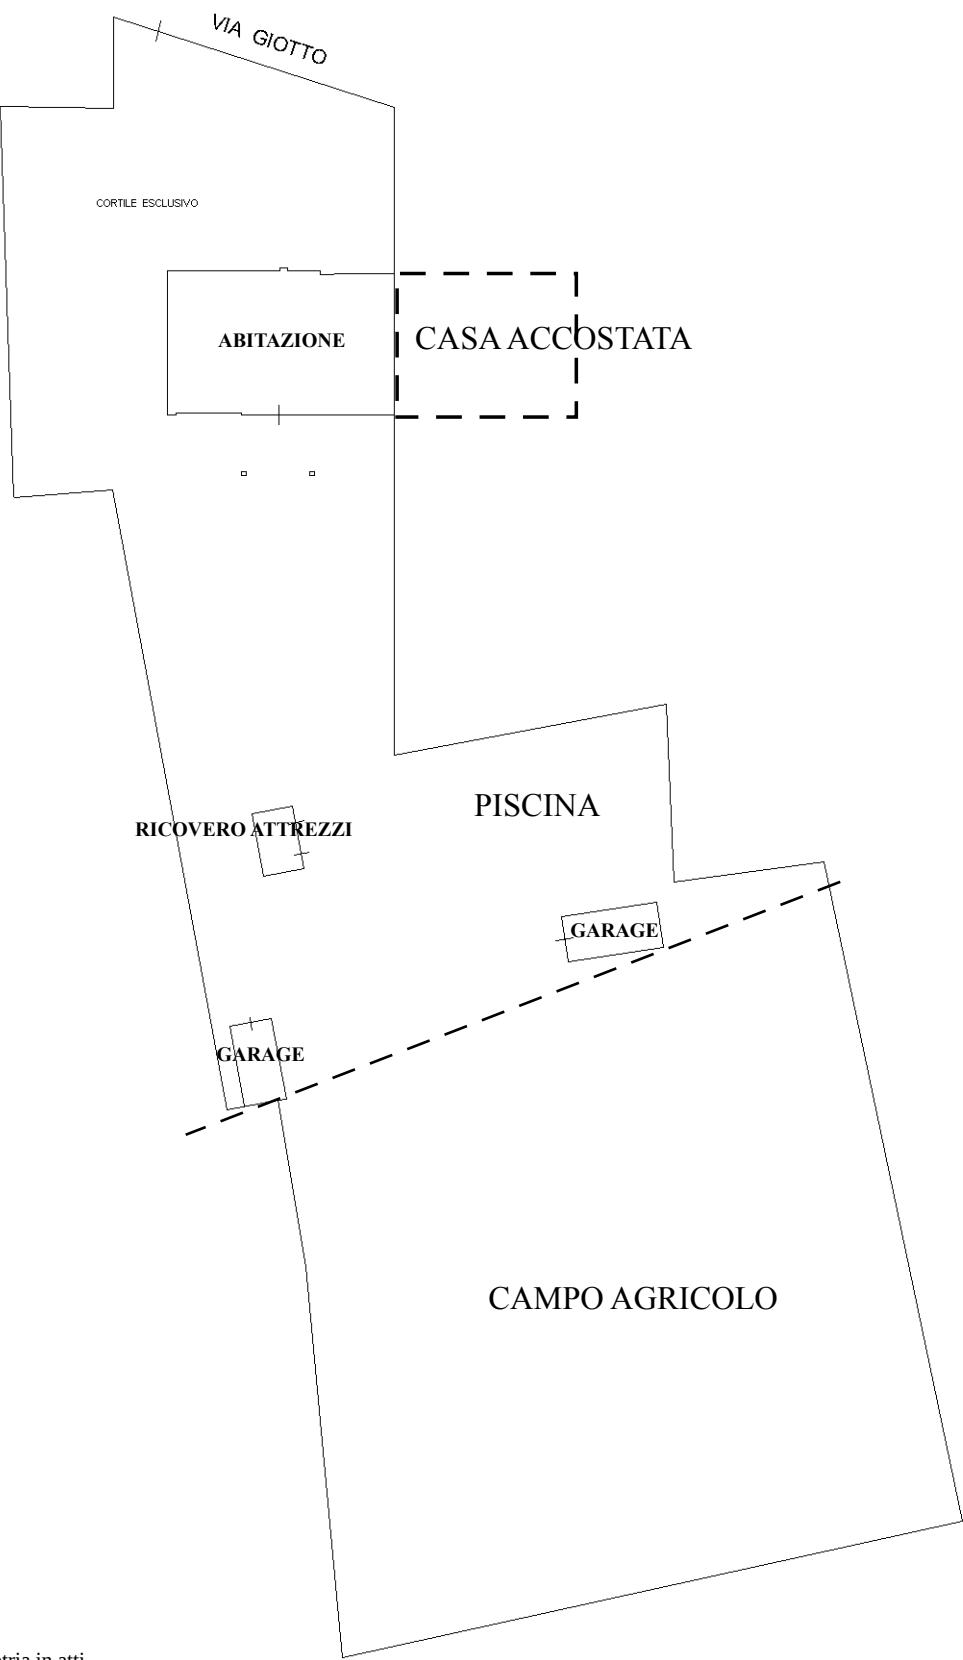

Ultima planimetria in atti

